


КАДАСТРОВАЯ ВЫПИСКА О ЗЕМЕЛЬНОМ УЧАСТКЕ (выписка из государственного кадастра недвижимости)

26.09.2008 № 16.1/08-13464

1	Кадастровый номер	50:16:0402019:3	2	Лист №	2	3	Всего листов	16
---	-------------------	-----------------	---	--------	---	---	--------------	----

4 План (чертеж, схема) земельного участка

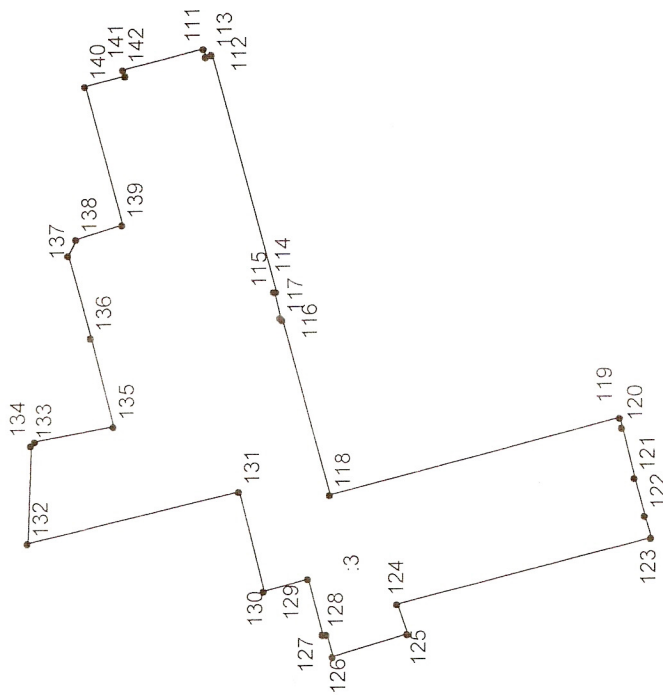

Масштаб 1:5000

Условные знаки: см. КВ.2, лист 1



Исполнитель: Д.В. Очеховский (инициалы, фамилия)

Подпись: (подпись)